

ΕΦΗΜΕΡΙΣ ΤΗΣ ΚΥΒΕΡΝΗΣΕΩΣ
ΤΗΣ ΕΛΛΗΝΙΚΗΣ ΔΗΜΟΚΡΑΤΙΑΣ

ΑΘΗΝΑ
21 ΝΟΕΜΒΡΙΟΥ 1983

ΤΕΥΧΟΣ ΤΕΤΑΡΤΟ

ΑΡΙΘΜΟΣ ΦΥΛΛΟΥ
700

ΠΕΡΙΕΧΟΜΕΝΑ

ΑΠΑΛΛΟΤΡΙΩΣΕΙΣ

ΑΠΟΦΑΣΕΙΣ

ΑΠΑΛΛΟΤΡΙΩΣΕΙΣ

ΑΠΟΦΑΣΕΙΣ

Αριθ. Σ. 3032/991 (1)

Έγκριση δημιουργίας ζώνης παραλίας στην θέση «ΑΛΥΚΗ ΠΑΡΟΥ» μπροστά από την ιδιοκτησία Αγγελικής Σκανδάλη.

Ο ΥΠΟΥΡΓΟΣ ΟΙΚΟΝΟΜΙΚΩΝ

Έχοντας υπόψη :

1. Τις διατάξεις των παραγρ. 2 και 5 του άρθρου 6 του Α.Ν. 2344/1940 «περί αιγιαλού και παραλίας», ως αντικαταστάθηκαν με τις διατάξεις του άρθρου 13 του Νόμου 1078/1980.

2. Τη σύμφωνη γνώμη του Γενικού Επιτελείου Ναυτικού, που διατυπώθηκε στο Φ. 187.2/332/18.6.82 έγγραφό του.

3. Τη 6370/11.10.82 απόφαση του Νομάρχη Κυκλάδων με την οποία επικυρώθηκαν η έκθεση της Επιτροπής και το σχετικό τοπογραφικό διάγραμμα, που δημοσιεύθηκαν στο αριθ. 156/17.7.83 ΦΕΚ. τ. Δ'.

4. Την αριθ. 0548/382/83 κοινή απόφαση του Πρωθυπουργού και του Υπουργού Οικονομικών, για ανάθεση αρμοδιοτήτων, αποφασίζουμε:

Εγκρίνουμε, για την προσαύξηση του αιγιαλού, τη δημιουργία ζώνης παραλίας στη θέση «ΑΛΥΚΗ ΠΑΡΟΥ» μπροστά από την ιδιοκτησία Αγγελικής Σκανδάλη, όπως αυτή καθορίστηκε από την αρμοδία Επιτροπή του άρθρου 75 του 636 /1977 Π. Δ/τος και εικονίζεται στο από Αυγούστου 1981 και με κλίμακα 1 : 500 τοπογραφικό και υψομετρικό διάγραμμα του τοπογράφου μηχανικού Ηλία Οικονομόπουλου το οποίο έχει θεωρηθεί από το Δ/ντή Τεχνικών Υπηρεσιών Ν. Κυκλάδων την 28.4.82 και συνοδεύει την από 28.4.82 έκθεση της εν λόγω Επιτροπής.

Η παρούσα απόφαση μαζί με την Έκθεση της Επιτροπής και το τοπογραφικό διάγραμμα να δημοσιευθούν στην Εφημερίδα της Κυβέρνησης (άρθρο 13 Νόμου 1078/1980).

ΕΚΘΕΣΙΣ

Καθορισμού Αιγιαλού και Παραλίας εις θέση «ΑΛΥΚΗ» νήσου Πάρου, προ ιδιοκτησίας Αγγελικής Σκανδάλη.

Εν Πάρω σήμερον την 28ην Απριλίου του 1982, ημέρα Τετάρτη οι υπογεγραμμένοι :

1) Νικόλαος Καρύδης, Οικον. Έφορος Πάρου
2) Δημήτριος Τζουμακίδης, Δ/ντής Τεχνικών Υπηρεσιών Ν. Κυκλάδων
3) Ανδρέας Κοκκώνης, Λιμενάρχης Πάρου

Αποτελούντες την Επιτροπή καθορισμού των ορίων του Αιγιαλού και Παραλίας δυνάμει του άρθρ. 74 Π.Δ. 633/77 και της υπ' αριθμόν Ο.Ε. 1762/15.3.1976 αποφάσεως της Νομαρχίας Κυκλάδων (παραγρ. 1 άρθ. 63 του Π.Δ. 636/77) συγκληθείσα δια της εντολής του Προέδρου αυτής μετέβημεν επί τόπου εις την προαναφερομένην περιοχήν, Λαβόντες υπ' όψιν :

Το υπό του Ηλία Οικονομοπούλου, Διπλωματούχου Τοπογράφου συνταχθέν την 12ην Αυγούστου 1981 τοπογραφικόν διάγραμμα εις 1 πινακίδα υπό κλίμακα 1 : 500 ηλεγμένου δια την ακρίβεια της αποτυπώσεως υπό του Διευθυντού Τεχνικών Υπηρεσιών Ν. Κυκλάδων την 28ην Απριλίου 1982 και θεωρηθέν υπό της Δ/νσεως Τ.Υ. Ν. Κυκλάδων ως το άρθρ. 20 Ν. 719/77 ορίζει.

Τας διατάξεις του Α.Ν. 2344/40, ως ούτος ετροποποιήθη ως και την προς τούτο σχετικήν Δικαστηριακήν και Διοικητικήν Νομολογίαν. Την εκ της επιτοπίου μεταβάσεως σχηματισθείσα αντίληψιν περί του πλάτους της βρεχομένης ζώνης της ξηράς της μορφολογίας του εδάφους αποτελουμένης από βδαχώδεις και αμμώδεις εκτάσεις.

Τας υποδείξεις του Γενικού Επιτελείου Ναυτικού αριθ. φ 187.2/794/81 την 14 Δεκεμβρίου 1980, αποφασίζει :

1. Καθορίζει επί του ως άνω τοπογραφικού διαγράμματος :

α) Την οριογραμμή του Αιγιαλού δι' ερυθράς πολυγωνικής γραμμής 1, 2..........21

β) Την οριογραμμή της Παραλίας διά συνεχούς κιτρίνης πολυγωνικής γραμμής 1', 2'..........16'


γ) Την οριογραμμή του Παλαιού Αιγιαλού διά συνεχούς κυανής πολυγωνικής γραμμής 1'', 2''......6''.

Όσον αφορά την παραγρ. 1 α) του εγγράφου 187.2/794/81 την 14.12.1981 του Γ.Ε.Ν. διαπιστώθη ότι το διάγραμμα στο οποίο έχει καθορισθεί ο Αιγιαλός στο Λιμενίσκο «ΑΛΥΚΗΣ» είναι ουσιαστικά σκαρίφημα και ούτως ή άλλως δεν δύναται να επιρεάσει τον καθορισμό της παρούσης υποθέσεως.

β) Την οριογραμμήν της Παραλίας διά συνεχούς κιτρίνης πολυγωνικής γραμμής 1', 2',...... 16'


γ) Την οριογραμμήν του Παλαιού Αιγιαλού διά συνεχούς κυανής πολυγωνικής γραμμής 1'', 2''....... 6''.

ΠΟΛΥΓΩΝΙΚΗ ΑΙΓΙΑΛΟΥ				ΠΟΛΥΓΩΝΙΚΗ ΠΑΡΑΛΙΑΣ			
K	X	Ψ	S	K'	X	Ψ	S
1	599,80	818,25		1'	609,70	816,10	
2	594,30	793,90	24,96	2'	604,30	791,70	25,00
3	593,10	773,90	20,04	3'	602,50	771,10	20,68
4	582,80	761,00	16,50	4'	594,50	759,90	13,76
5	589,30	748,70	13,91	5'	599,70	749,20	11,90
6	584,20	710,00	39,03	6'	594,20	708,10	41,47
7	587,25	678,80	31,34	7'	597,25	678,20	30,06
8	589,20	625,20	53,63	8'	601,20	667,80	11,12
9	627,50	639,30	40,81	9'	597,80	650,00	18,12
10	636,25	654,00	17,10	10'	595,60	630,30	19,82
11	635,70	662,25	8,26	11'	619,60	650,50	31,36
12	639,50	673,50	11,87	12'	625,80	660,50	11,76
13	706,70	723,50	83,76	13'	947,50	546,20	341,40
14	718,30	734,60	16,05	14'	953,10	527,25	19,76
15	834,75	670,00	133,16	15'	957,20	509,40	18,31
16	899,00	627,30	77,14	16'	966,25	497,70	14,79
17	907,60	609,80	19,50	ΠΑΛΑΙΟΣ ΑΙΓΙΑΛΟΣ			
18	937,90	543,10	73,25	1''	718,30	734,60	
19	943,60	524,75	19,21	2''	757,30	782,80	62,00
20	948,00	505,00	20,23	3''	900,00	720,50	155,70
21	958,50	491,70	16,95	4''	908,00	654,25	66,73
22				5''	907,10	645,60	8,69
23				6''	899,00	627,30	20,00

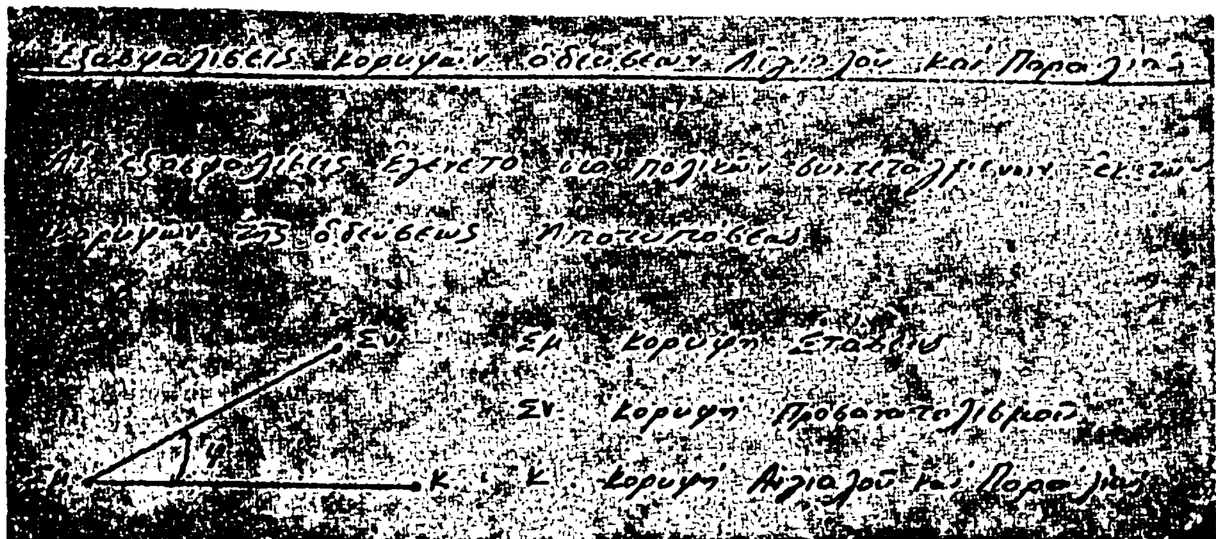

K	Σμ	Σν	φ	S	K'	Σμ	Σν	φ	S
1	Σ1	Σ2	202,60	32,20	1'	Σ1	Σ2	221,75	33,80
2	Σ1	Σ2	205,50	6,60	2'	Σ1	Σ2	265,05	12,50
3	Σ1	Σ2	385,15	13,50	3'	Σ1	Σ2	352,10	19,20
4	Σ1	Σ2	10,05	28,10	4'	Σ1	Σ2	383,00	27,70
5	Σ2	Σ1	5,90	50,25	5'	Σ2	Σ1	17,40	54,60
6	Σ2	Σ1	35,00	13,00	6'	Σ2	Σ1	63,50	20,25
7	Σ2	Σ1	155,75	24,80	7'	Σ2	Σ1	138,40	31,40
8	Σ3	Τ1	311,80	32,90	8'	Σ3	Τ1	252,60	55,70
9	Σ3	Τ1	289,90	70,60	9'	Σ3	Τ1	270,00	43,20
10	Σ3	Τ1	278,50	81,50	10'	Σ3	Τ1	301,00	38,50
11	Σ3	Τ1	272,50	83,50	11'	Σ3	Τ1	278,40	64,70

K	Σμ	Σν	φ	S	K'	Σμ	Σν	φ	S
12	Σ3	Τ1	266,10	91,20	12'	Σ3	Τ1	270,80	73,60
13	Σ54	Τ2	366,10	14,40	13'	Σ8	Σ7	34,00	41,70
14	Σ54	Τ2	140,75	2,00	14'	Σ8	Σ7	47,25	23,00
15	Σ6Α	Σ6	296,50	25,00	15'	Σ8	Σ7	100,50	9,00
16	Σ7	Σ6	303,60	102,50	16'	Σ8	Σ7	162,25	18,20
17	Σ7	Σ8	291,50	24,00	17'				

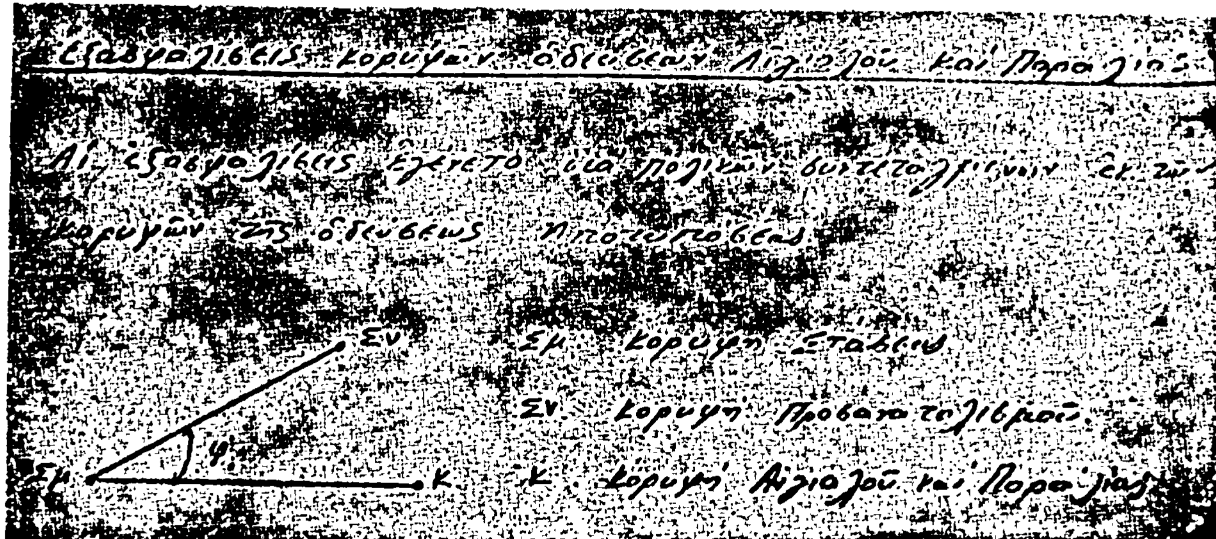

K	Σμ	Σν	φ	S	K'	Σμ	Σν	φ	S
18	Σ8	Σ7	18,75	40,20	1'	Σ54	Τ2	140,75	2,00
19	Σ8	Σ7	19,10	21,00	2'	Σ54	Τ2	155,80	64,20
20	Σ8	Σ7	354,00	1,20	3'	Σ6Α	Σ6	241,90	97,50
21	Σ8	Σ7	199,50	15,50	4'	Σ6Α	Σ6	285,60	100,25
					5'	Σ6Α	Σ6	291,20	102,00
					6'	Σ6Α	Σ6	303,60	102,50


Η Επιτροπή·


Ο Πρόεδρος
ΝΙΚΟΛΑΟΣ Γ. ΚΑΡΥΔΗΣ


Τα Μέλη
ΔΗΜΗΤΡΙΟΣ ΤΖΟΥΜΑΚΙΔΗΣ

Αθήνα, 19 Οκτωβρίου 1983

Ο ΥΦΥΠΟΥΡΓΟΣ
ΔΗΜΗΤΡΙΟΣ ΠΙΤΣΙΩΡΗΣ

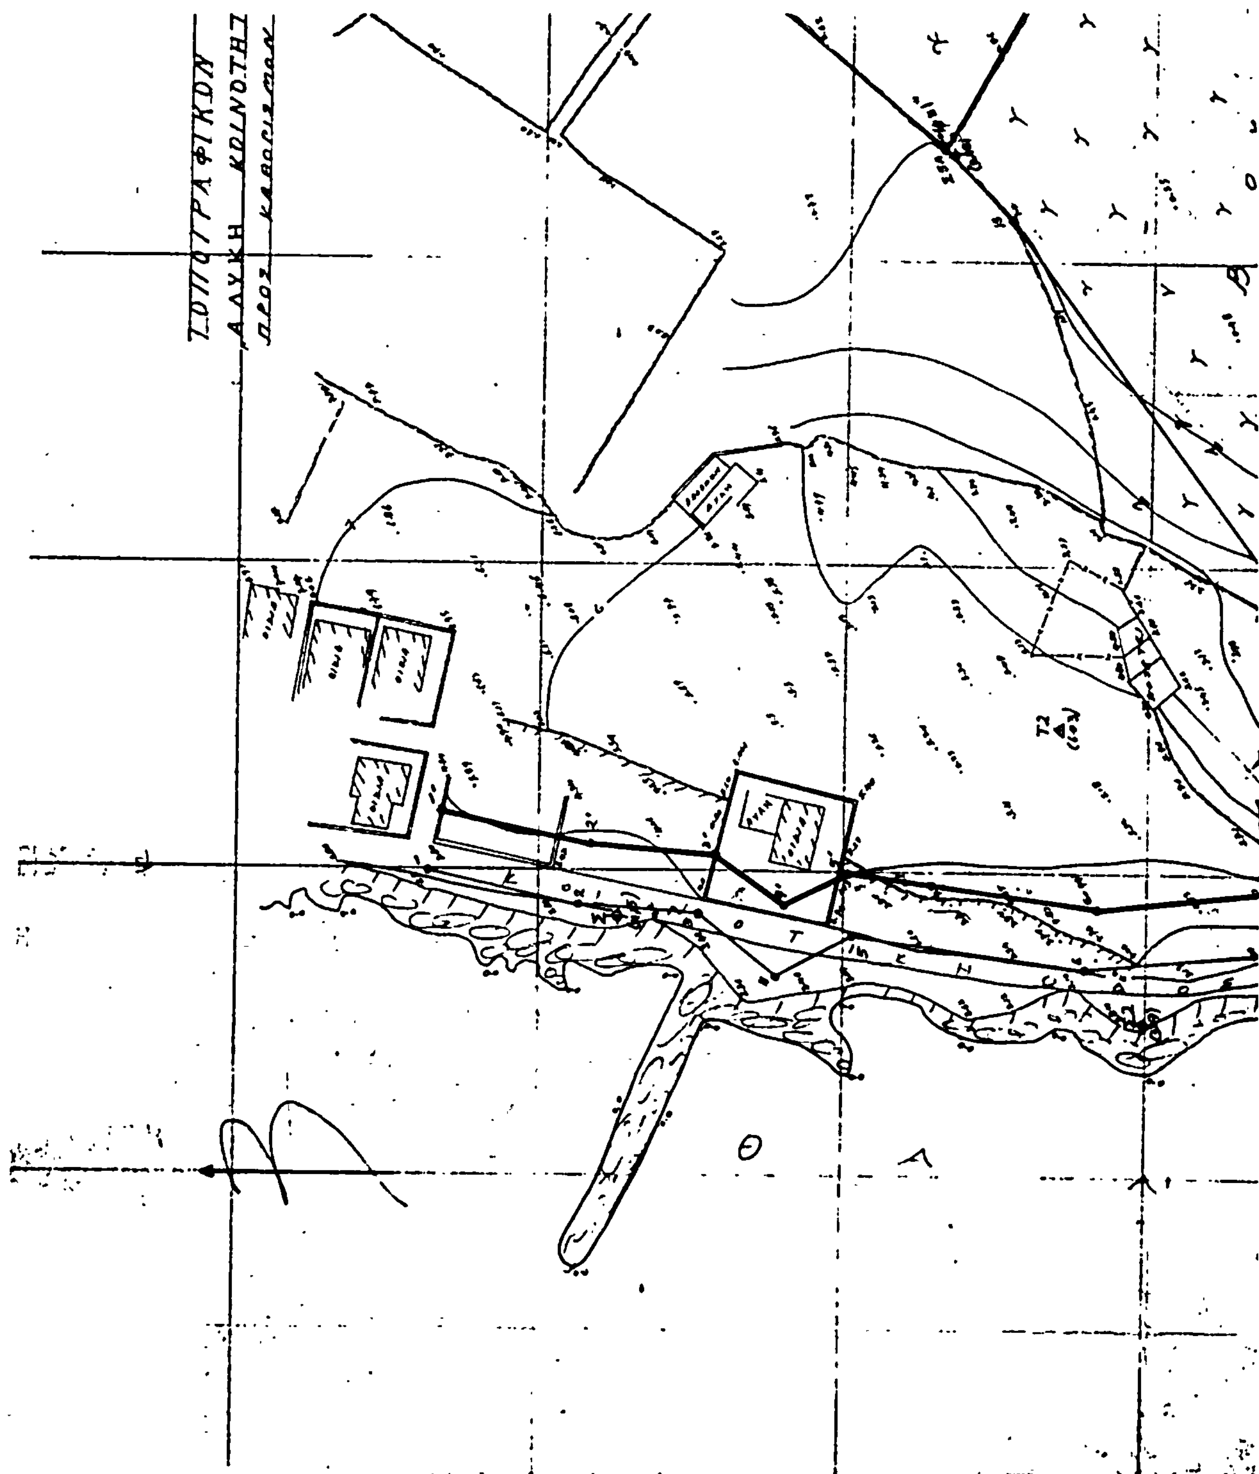

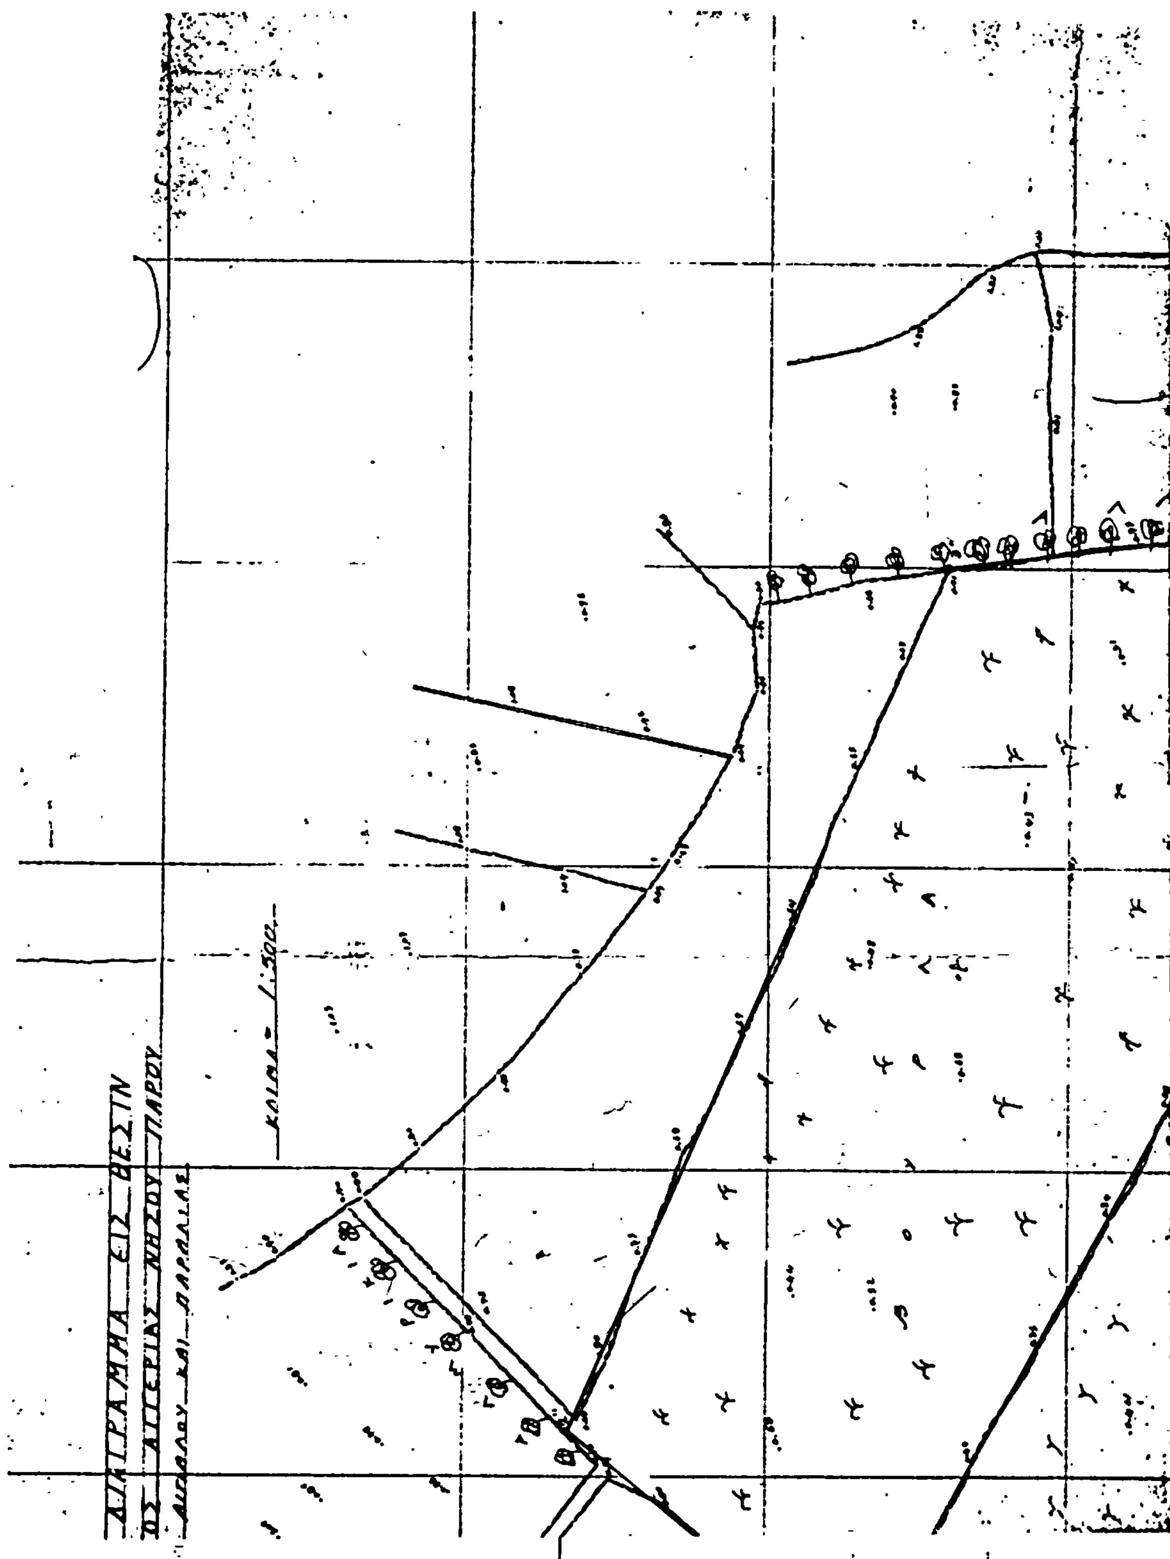
ΔΙΑΓΡΑΜΜΑ ΕΙΣ ΘΕΣΙΝ
ΠΣ ΑΓΓΕΡΙΑΣ ΝΗΣΟΥ ΠΑΡΟΥ
ΑΙΓΙΑΛΟΥ ΚΑΙ ΠΑΡΑΛΙΑΣ
ΚΛΙΜΑΞ 1:500

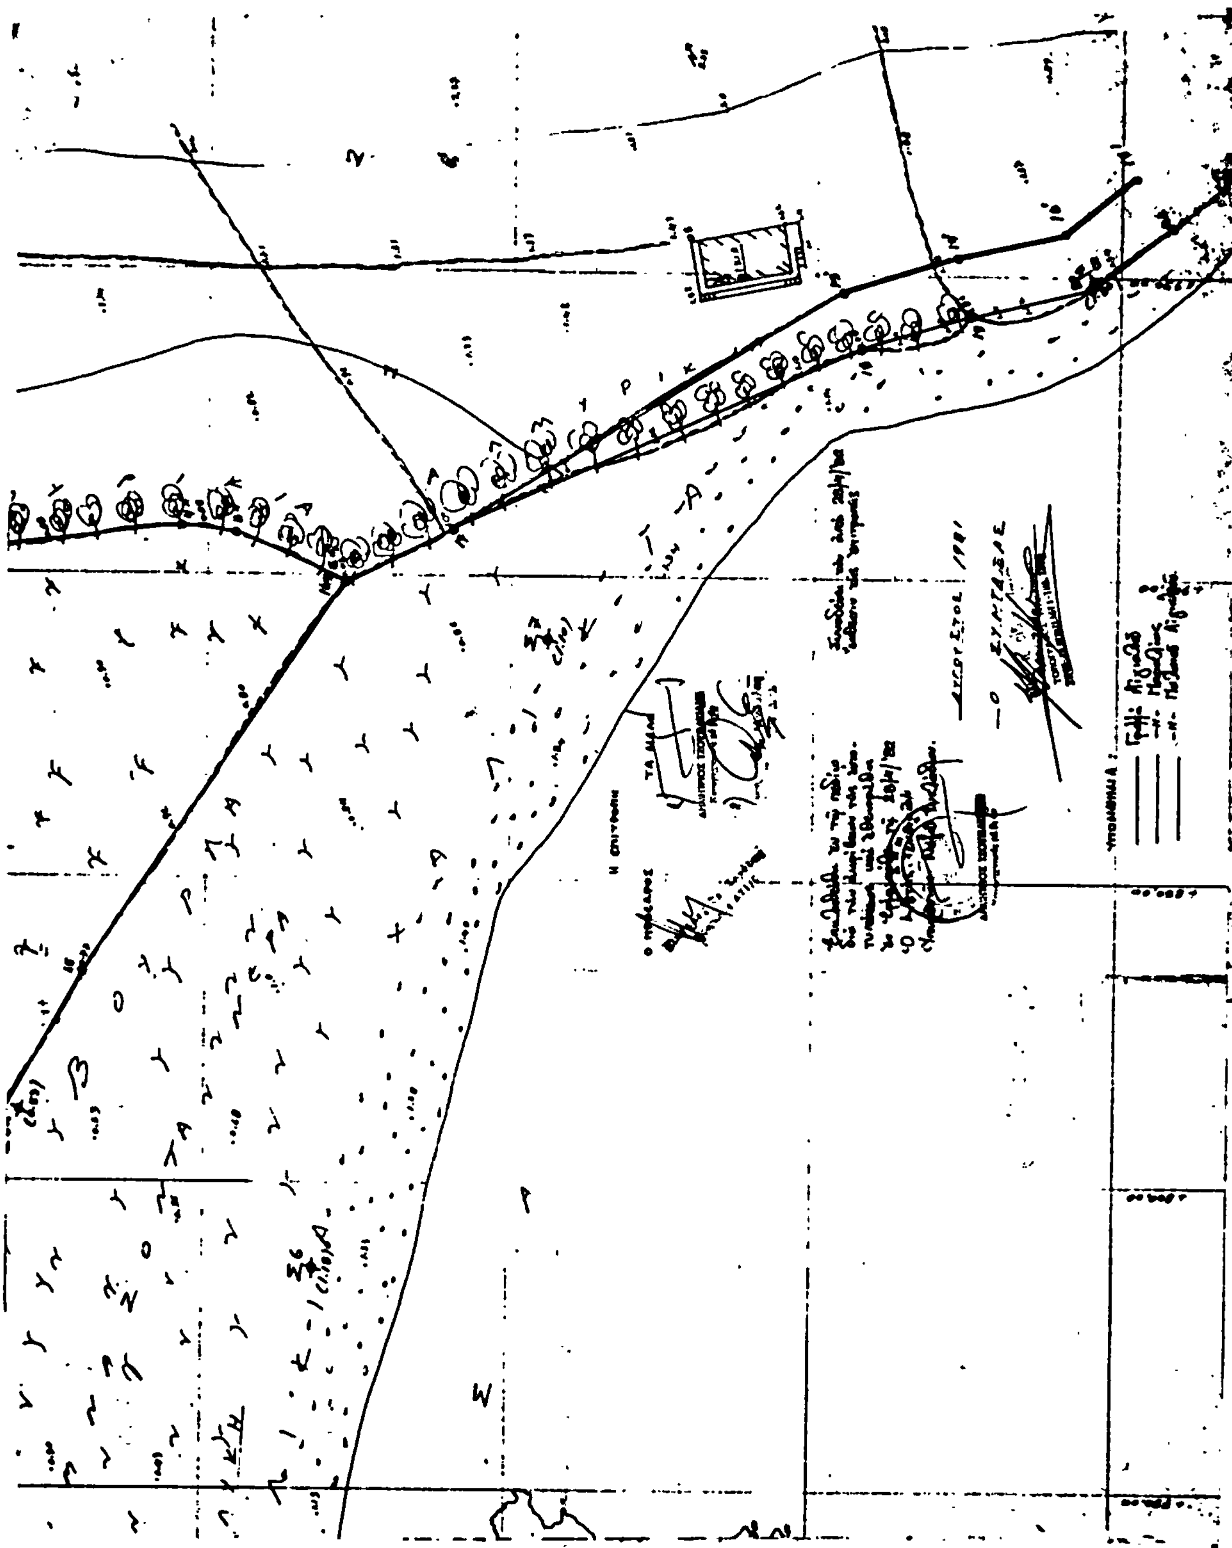

Αριθ. 1.819 (2)

Κήρυξη ως αναδασωτέας εκτάσεως 4,805 στρεμμάτων στη θέση Κυτάδι της Κοινότητας Ρεγκινίου του Νομού Φθιώτιδος.

Ο ΝΟΜΑΡΧΗΣ ΦΘΙΩΤΙΔΟΣ

Έχοντας υπόψη :

1) Τις διατάξεις του άρθρου 111 παρ. 3 του Συντάγματος.

2) Τις περί διοικητικής αποκεντρώσεως διατάξεις

3) Τις διατάξεις του νόμου 998/79 «περί προστασίας δασών και των δασικών εν γένει εκτάσεων της Χώρας» και συγκεκριμένα :

α) Του άρθρου 41 παράγραφος 1 και 3
β) του άρθρου 38 παράγραφος 1

4) Τις διαταγές του Υπουργείου Γεωργίας

α) 160417/1180/8.7.80
β) 182447/3049/24.9.80

5) Την 4058/13.6.83 πρόταση του Δασαρχείου Λαμίας περί κηρύξεως αναδασωτέας, της αναφερομένης στο θέμα εκτάσεως, αποφασίζουμε :

Κηρύσσουμε αναδασωτέα, με σκοπό την επαναδημιουργία της δασικής βλαστήσεως που καταστράφηκε από πυρκαϊά στις 7.2.83 και θα επιτευχθεί με φυσική αναγέννηση και τη διατήρηση του χαρακτήρα της δασικής εκτάσεως ώστε να αποκλεισθεί η διάθεση αυτής γιά άλλο σκοπό, την δημόσια έκταση τεσσάρων στρεμ. και οχτακοσίων πέντε τ.μ. (4,805) στρεμ. που βρίσκεται στη θέση Ρεγγινίου της Κοινότητας του Νομού Φθιώτιδος και προσδιορίζεται από τα στοιχεία Τμημ. Α, Β, Γ, Δ, Ε, Δ, Α Τμημ. Β-Η, Θ, ΙΚ, Η, όπως φαίνονται στο συνημμένο διάγραμμα, το οποίο αποτελεί αναπόσπαστο μέρος της αποφάσεως αυτής και έχει όρια :

Τμήμα Α'. (Ε=2,880 στρ.)

Ανατολικά : Με δημόσια δασική έκταση
Δυτικά : Με δημόσια δασική έκταση
Βόρεια : Με δημόσια δασική έκταση
Νότια : Με δημόσια δασική έκταση


Τμήμα Β'. (Ε = 1,925 στρ.)


Ανατολικά : Με ιδιοκτησία Μπούρα
Δυτικά : Με ιδιοκτησία Μπούρα
Βόρεια : Με δημόσια δασική έκταση
Νότια : Με δημόσια δασική έκταση

Η απόφαση αυτή να δημοσιευθεί στην Εφημερίδα της Κυβερνήσεως.

Λαμία, 15 Ιουνίου 1983

Ο Νομάρχης
κ.α.α.
Ο Διευθυντής
ΙΩΑΝΝΗΣ ΚΟΥΜΟΥΤΣΟΣ

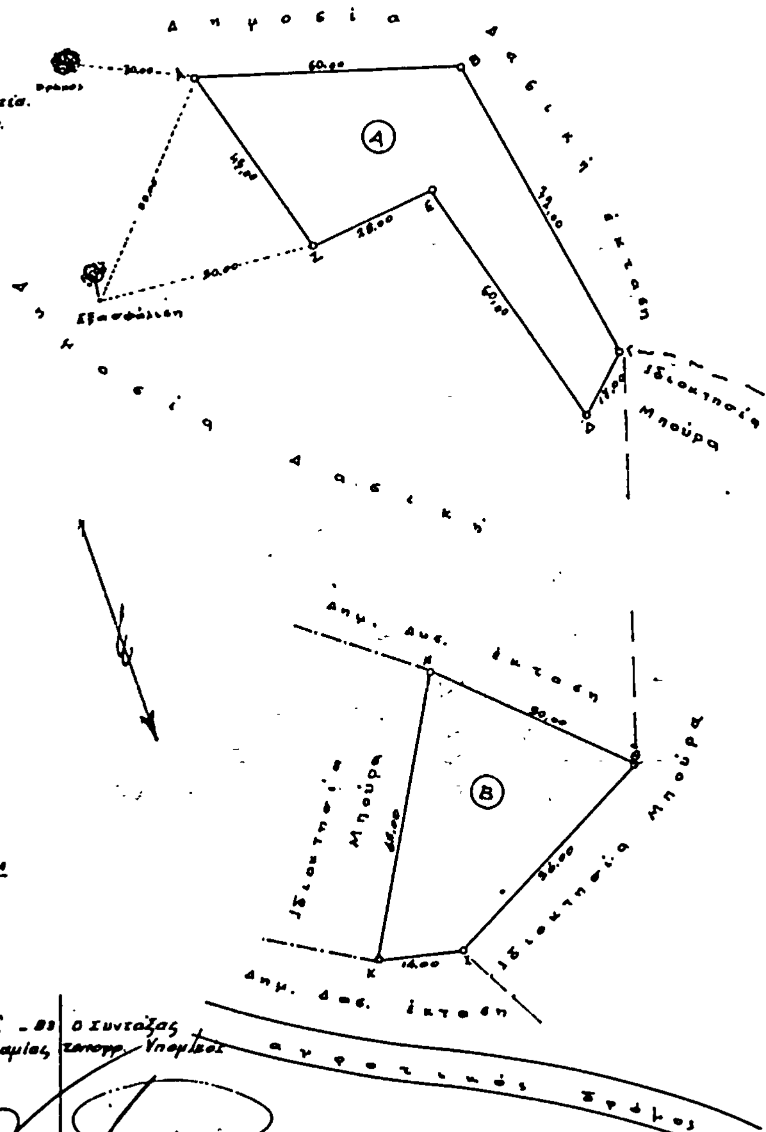

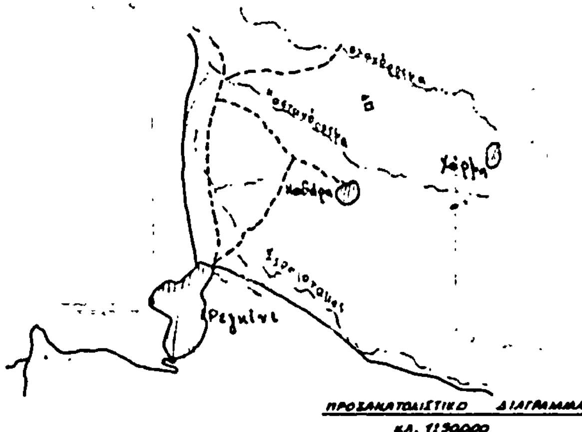

Ανήκει στην αριθ. 1819/83 απόφαση
Λαμία 15 - 6 - 1983
ο Νομάρχης
ΕΘΕΩΡΗΘΗΚΕ Λαμία 15 - 6 - 83 ο Δ/ντής Δασών
Κ. ΝΤΟΥΡΑΚΗΣ
ΕΛΕΓΧΘΗΚΕ Λαμία 15-6 - 83 ο Δασάρχης Λαμίας
ΓΕΩΡΓ. ΒΛΑΦΟΥΤΗΣ
Ο Συντάξας Τοπογρ. Υπομηχ.
ΙΩΑΝ. ΚΑΡΑΝΤΖΑΛΗΣ